


Sun-mall Studio 劇場平面図 縮尺:1/50 mm(A4)

160-0022 東京都新宿区新宿 1-19-10サンモール第3MS B1F TEL:03-5367-5622 (8F事務所) 03-3350-0335 (劇場直通) FAX:03-3355-4390

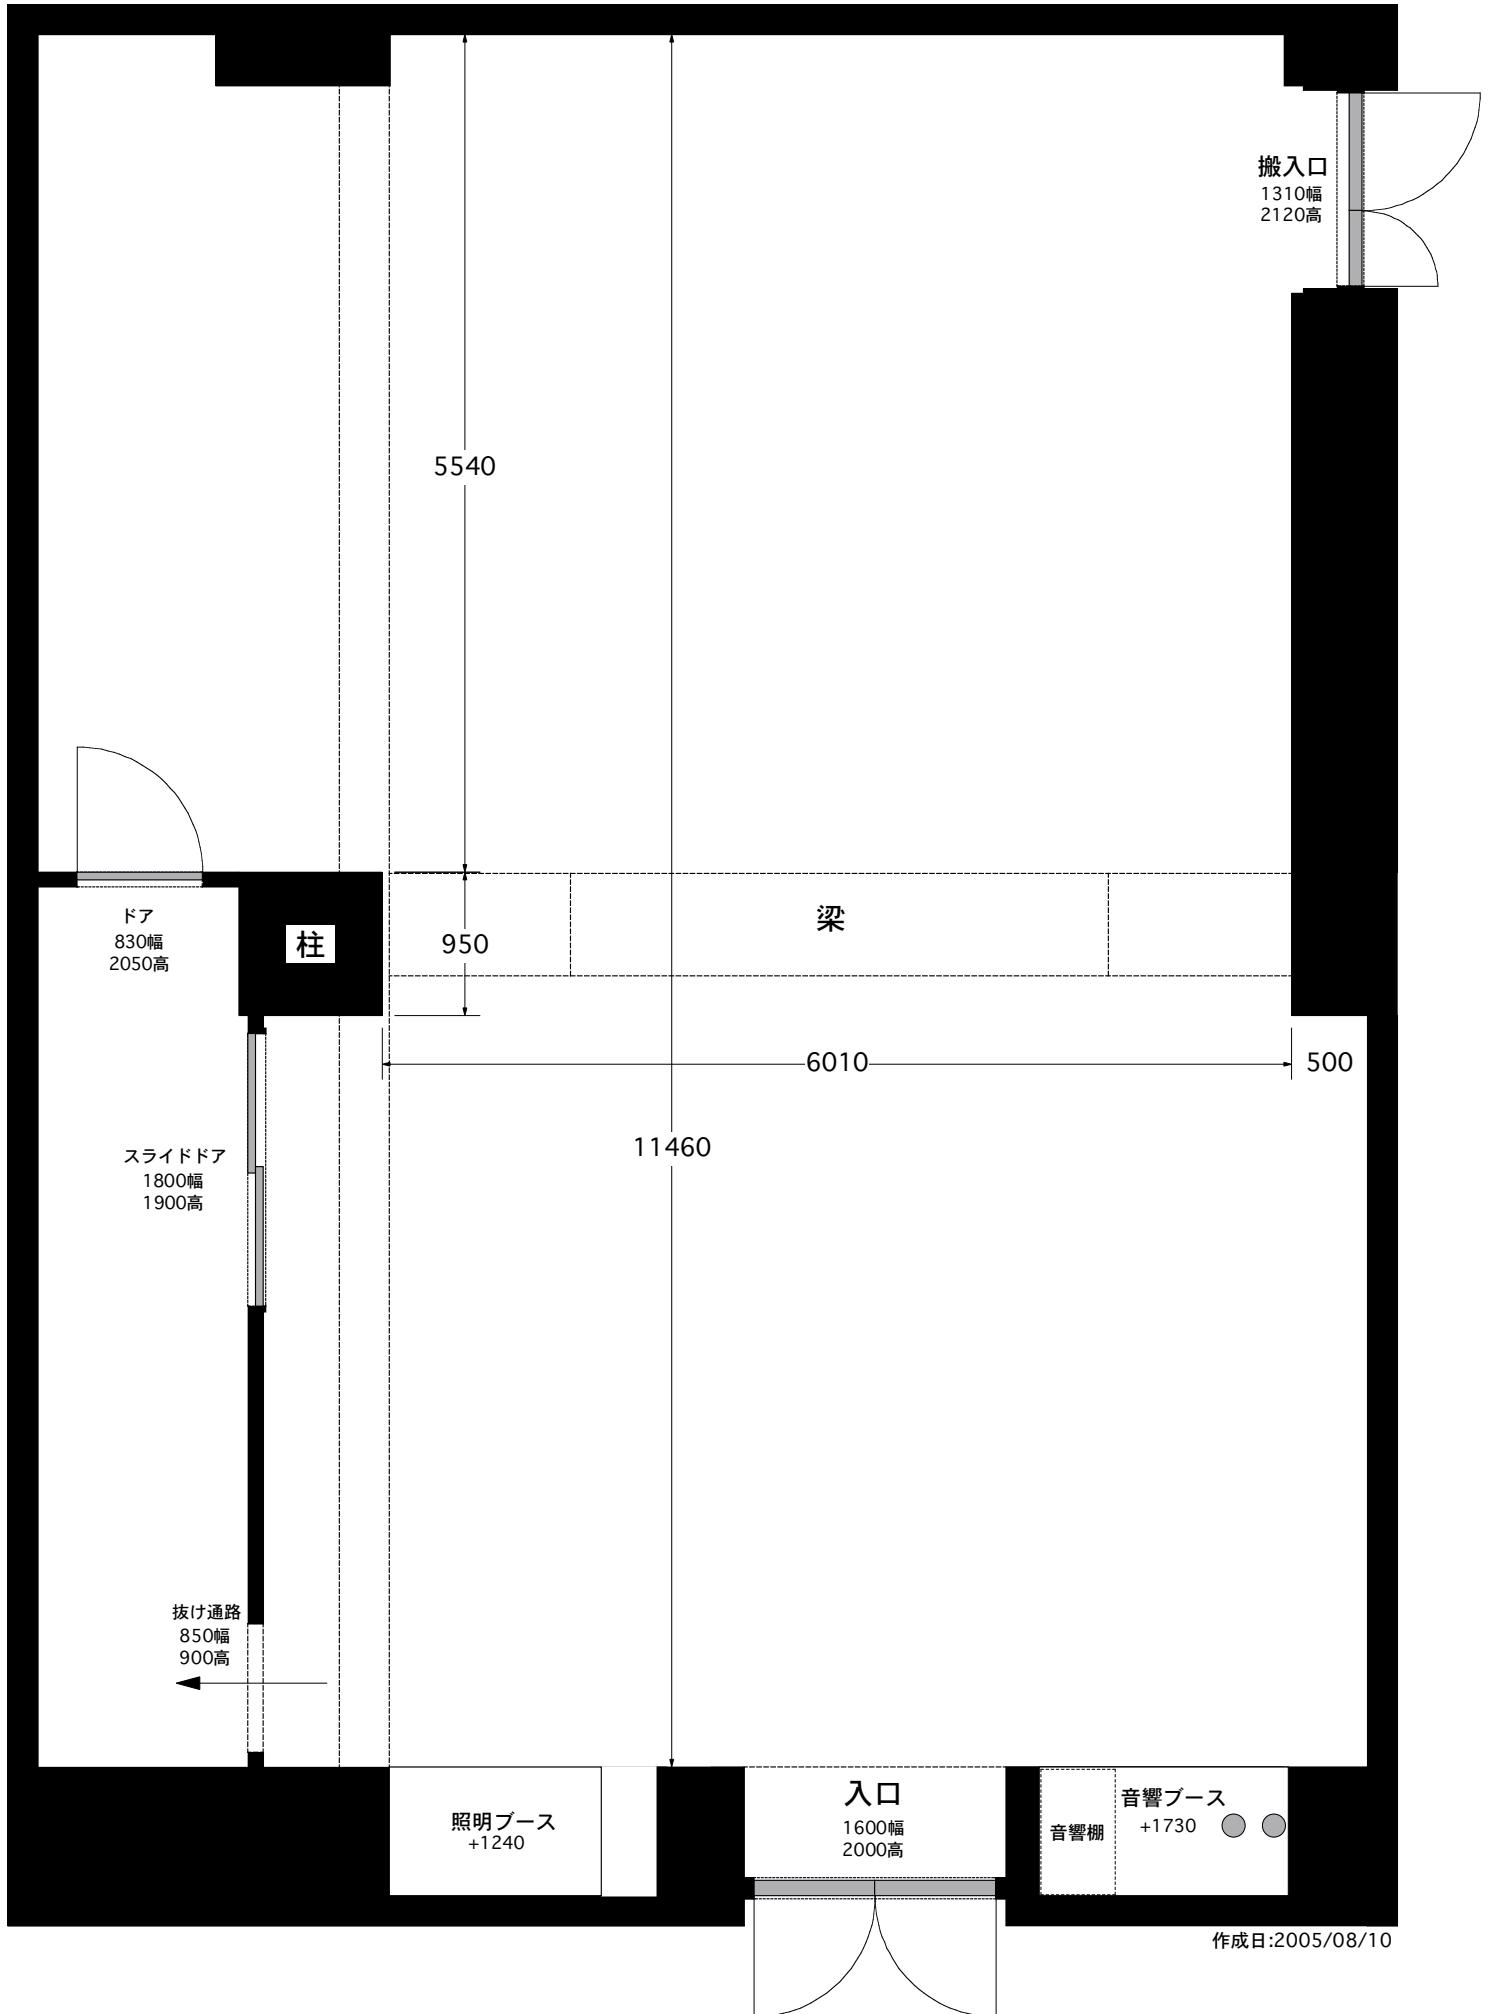


Sun-mall Studio

劇場断面図


縮尺:1/50 mm(A4)

160-0022 東京都新宿区新宿 1-19-10サンモール第3MS B1F TEL:03-5367-5622 (8F事務所) 03-3350-0335 (劇場直通) FAX:03-3355-4390

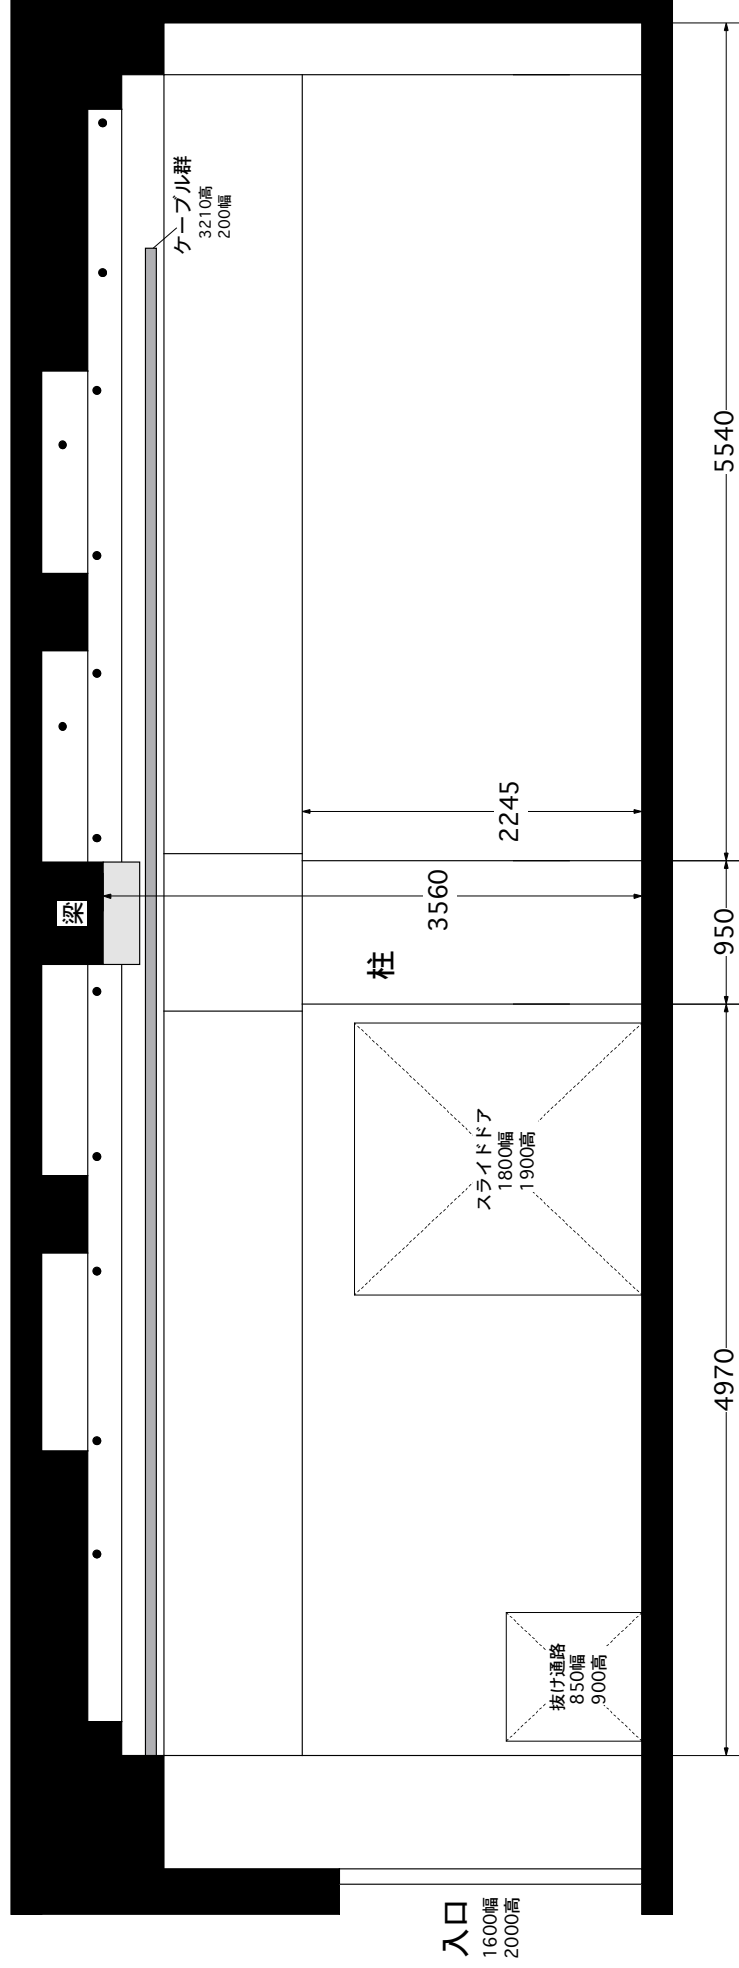

Sun-mall Studio , 劇場正面図 , 縮尺:1/50 mm(A4)

160-0022 東京都新宿区新宿 1-19-10サンモール第3MS B1F TEL:03-5367-5622 (8F事務所) 03-3350-0335 (劇場直通) FAX:03-3355-4390

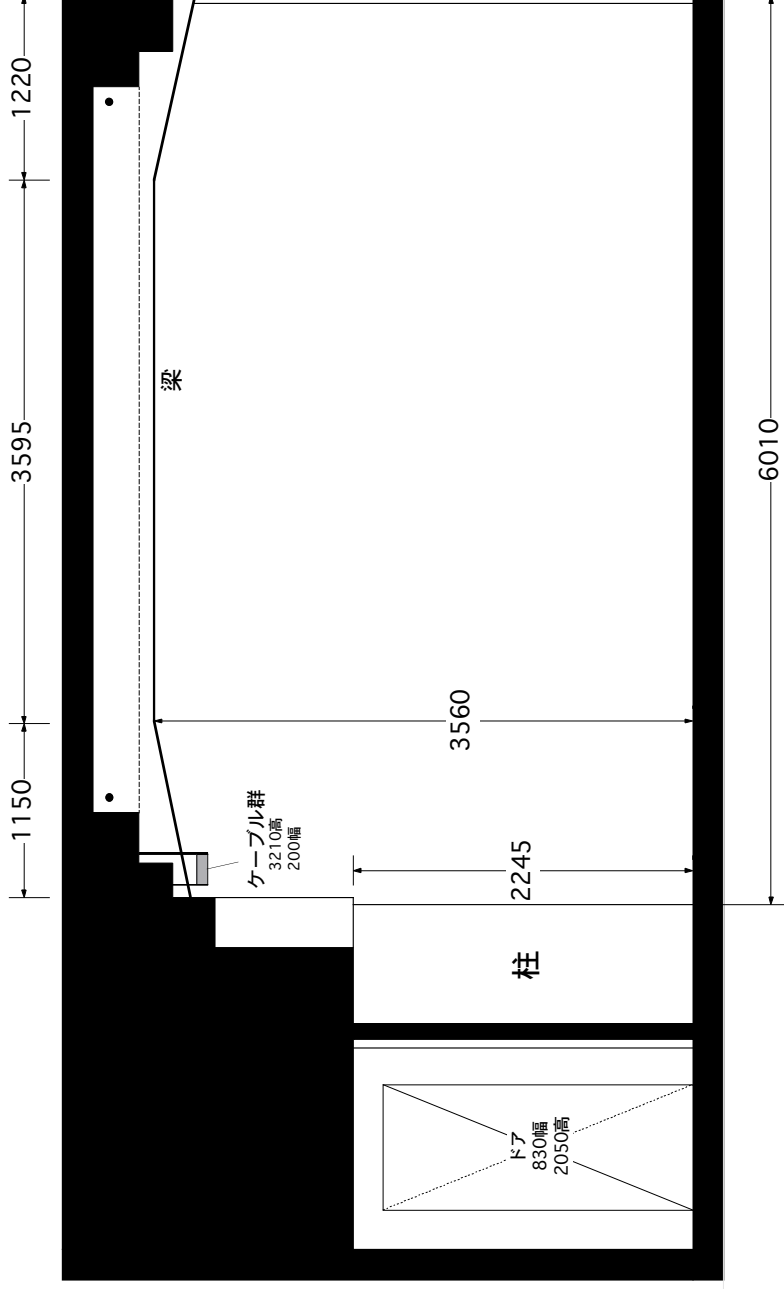

Sun-mall Studio

劇場断面図

縮尺:1/50 mm(A4)

160-0022 東京都新宿区新宿 1-19-10サンモール第3MS B1F TEL:03-5367-5622 (8F事務所) 03-3350-0335 (劇場直通) FAX:03-3355-4390

